




А

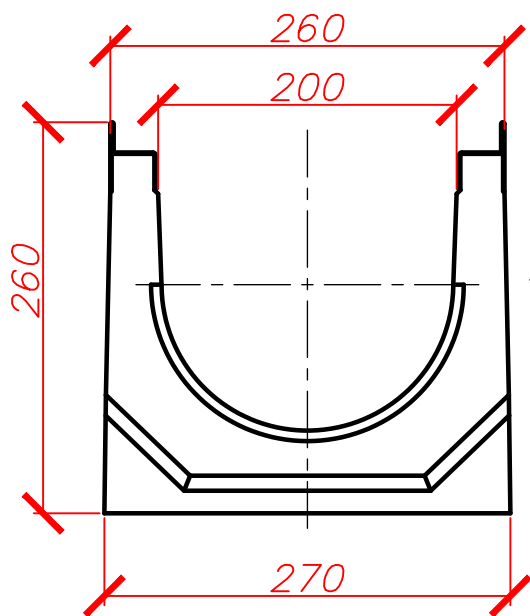


А

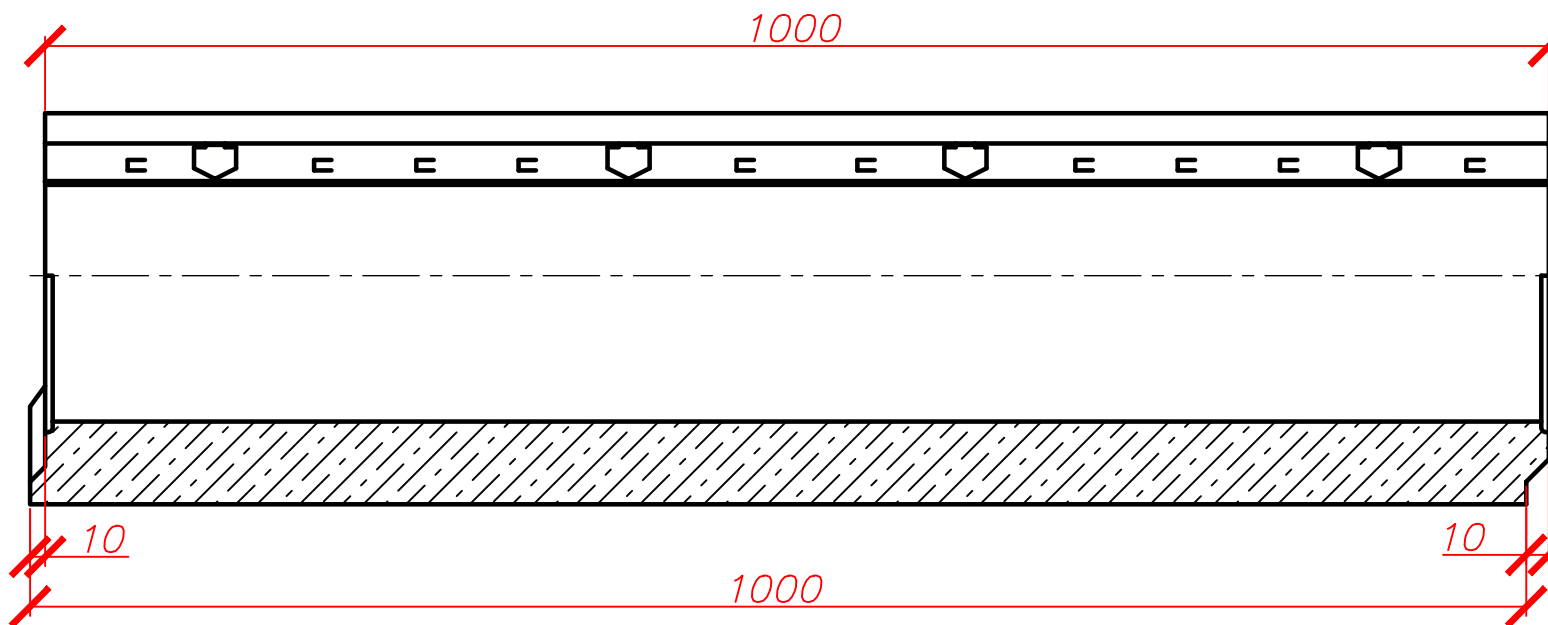

Б

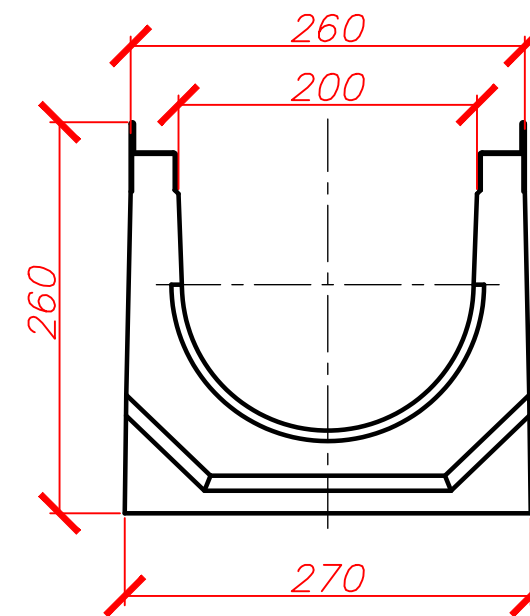

Б

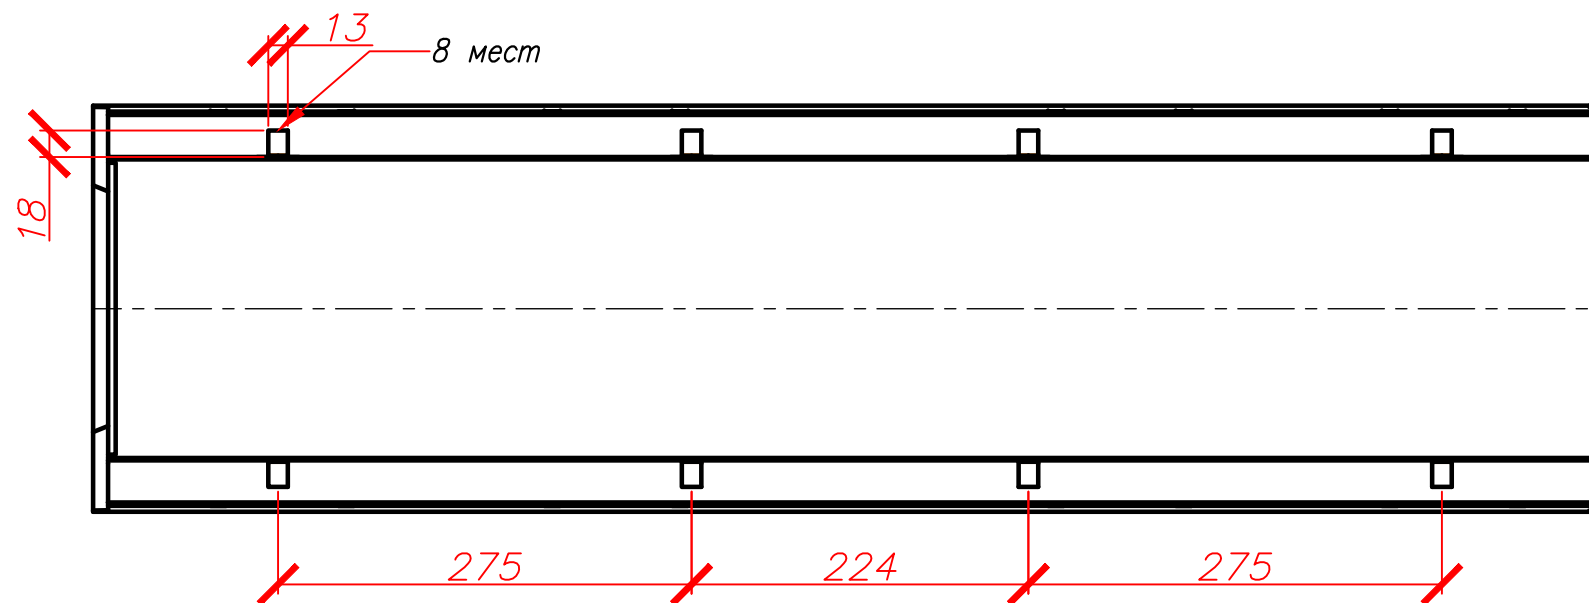

Объем бетона – 0,032м³

Примечание:
Производитель оставляет за собой право изменять конструкцию, технические характеристики, функции, внешний вид и комплектацию товара без предварительного уведомления.
Вся представленная информация носит исключительно информационный характер и не является публичной офертой.

						ООО "СТИЛОТ"			
						Система поверхностного водоотвода	Стадия	Масса	Масштаб
Изм.	Кол.уч.	Лист	№ док	Подп.	Дата		Р	74,04	1:5
Разраб.	Дорохов						Лист 1	Листов 1	
Проверил									
Т.контр.									
						Лоток бетонный SteePro М DN200, H260 арт.В20260М кл Е600			
Утвердил	Демина								

STEELLOT

