





A

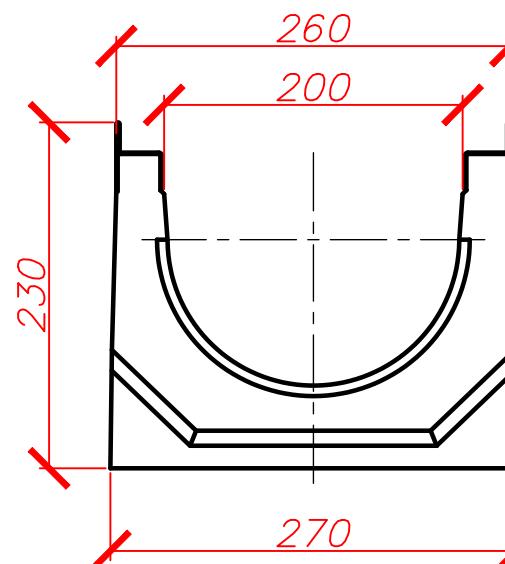

A

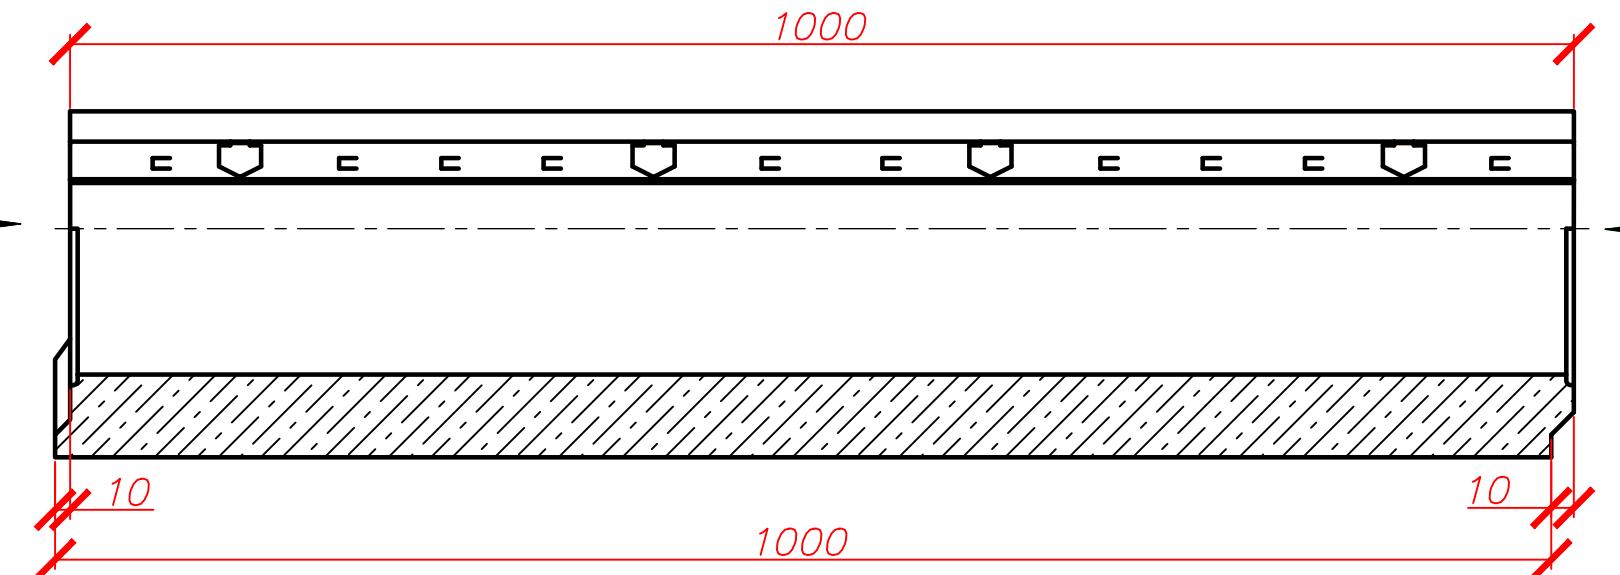

Б

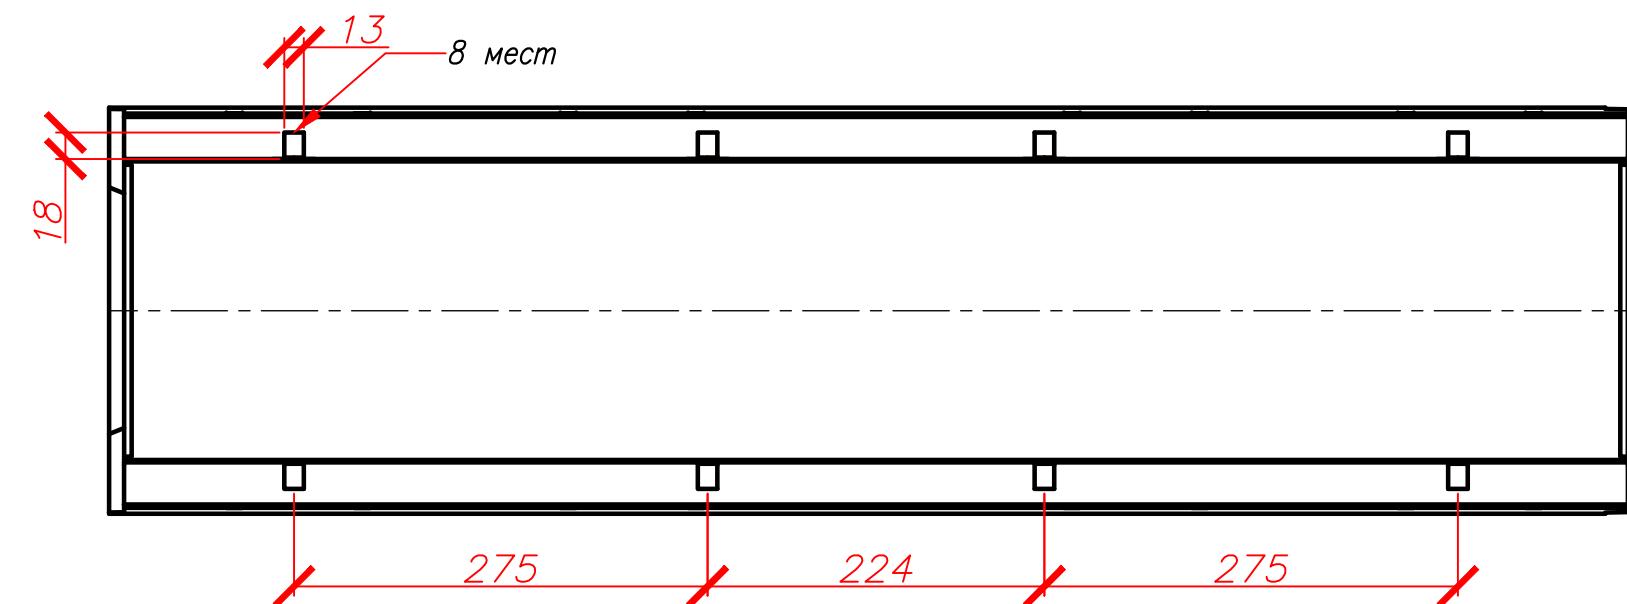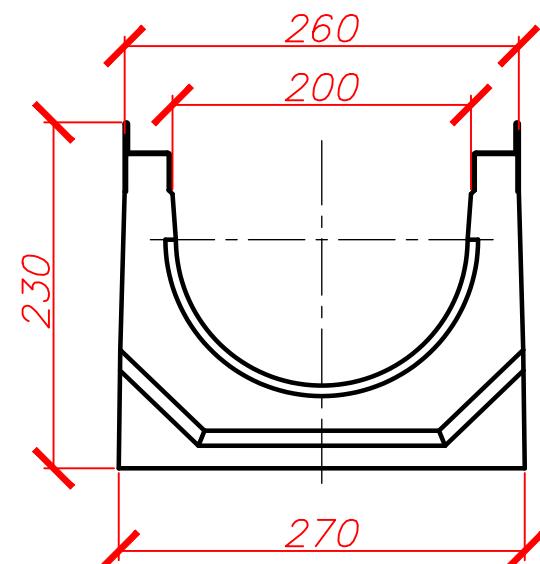Объем бетона - 0,030м³

Инв.№ подл.	Подпись и дата	Взам. инв. №
-------------	----------------	--------------

Примечание:

Производитель оставляет за собой право изменять конструкцию, технические характеристики, функции, внешний вид и комплектацию товара без предварительного уведомления.

Вся представленная информация носит исключительно информационный характер и не является публичной офертой.

Изм.	Кол.уч.	Лист	№.док	Подп.	Дата	000 "СТИПОТ"		
Разраб.		Дорохов				Система поверхностного водоотвода		
Проверил								
Т.контр.								
Утв.ердил		Демина				Лоток бетонный SteePro M DN200, H230 арт. В20230М кл Е600		
			Стадия			Масса	Масштаб	
			Р			69,94	1:5	
			Лист 1			Листов 1		

S STEELOT



Копировал

Формат А3