
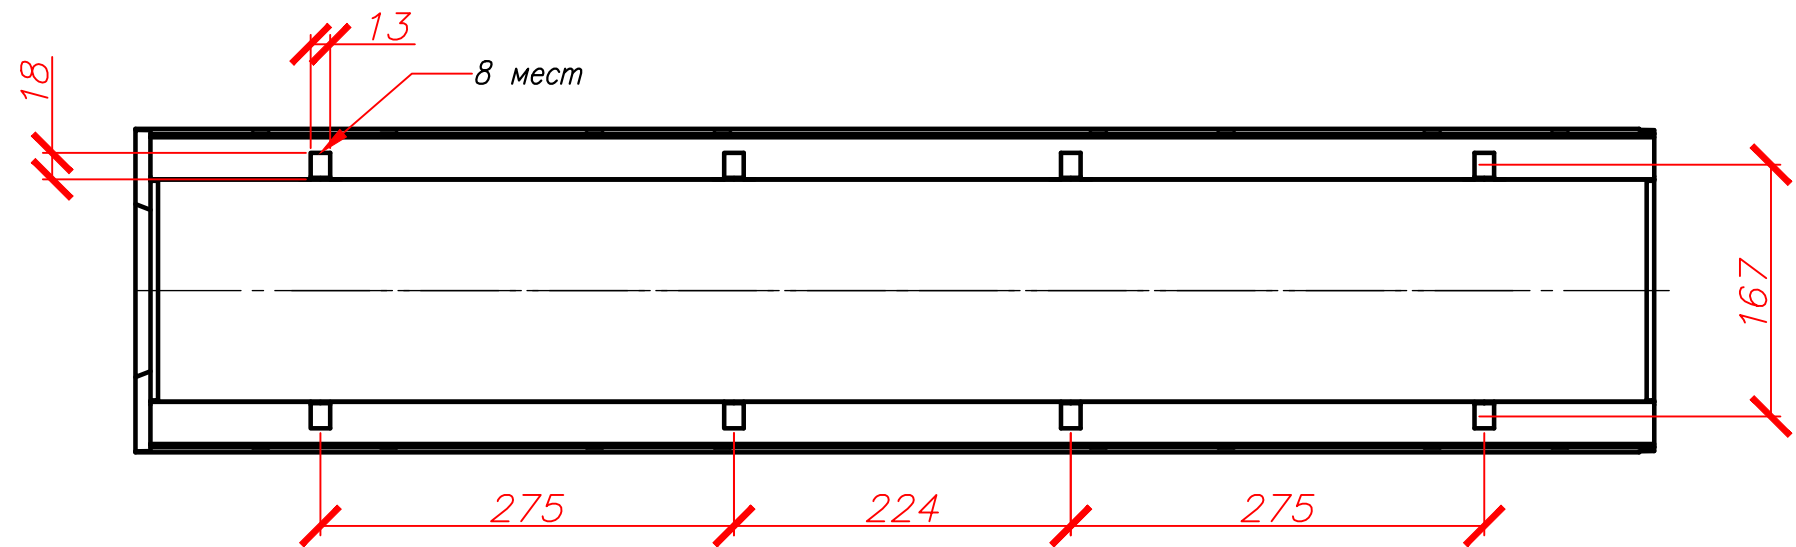
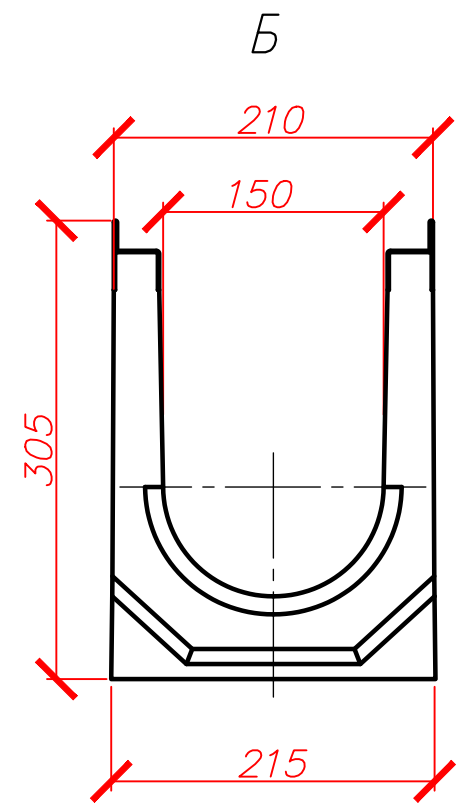
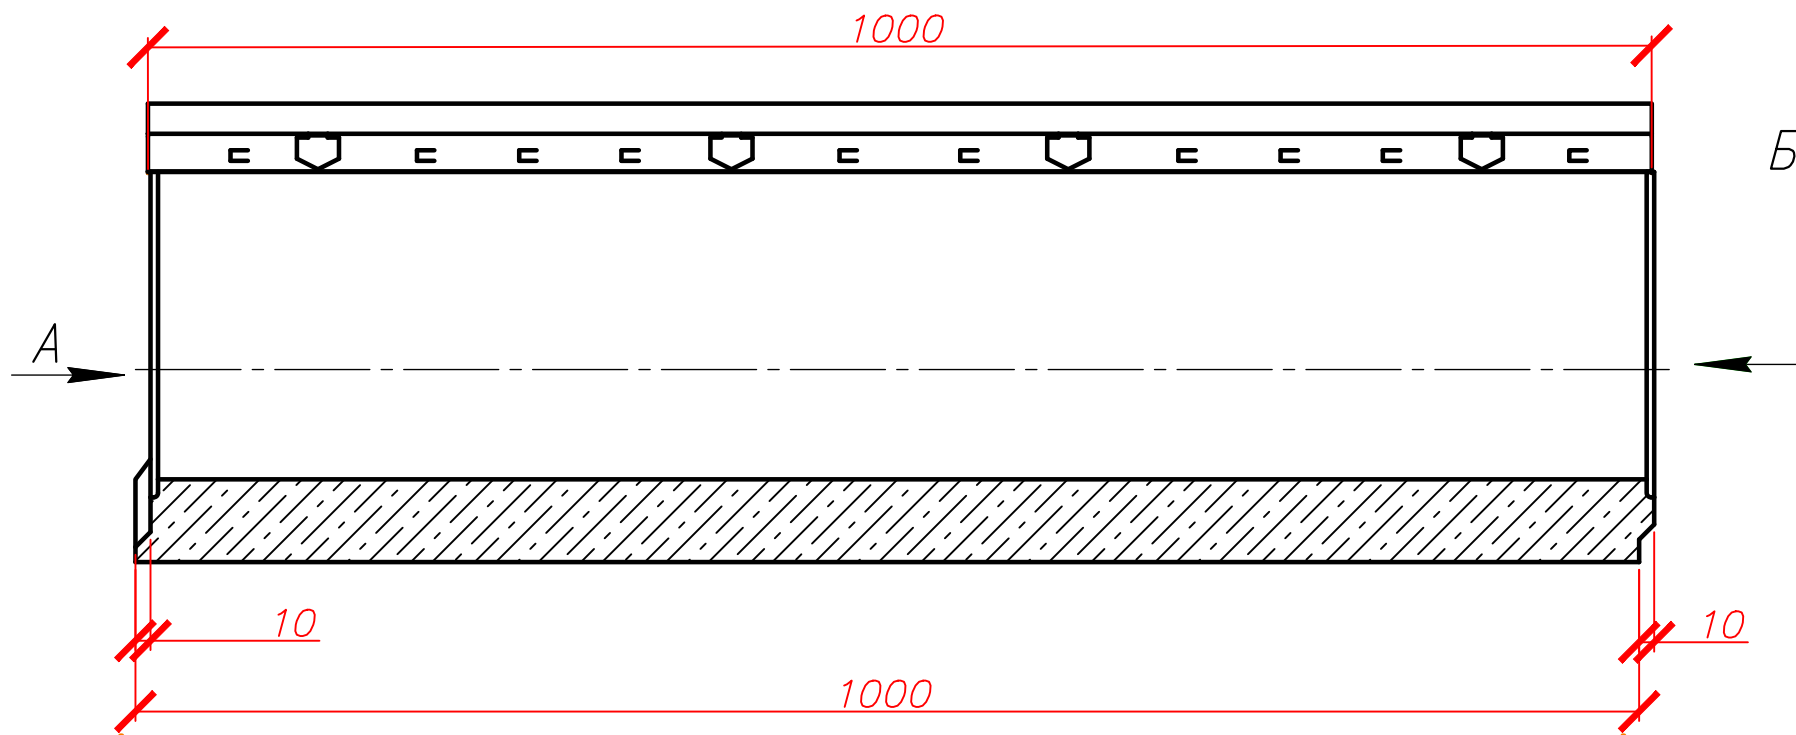


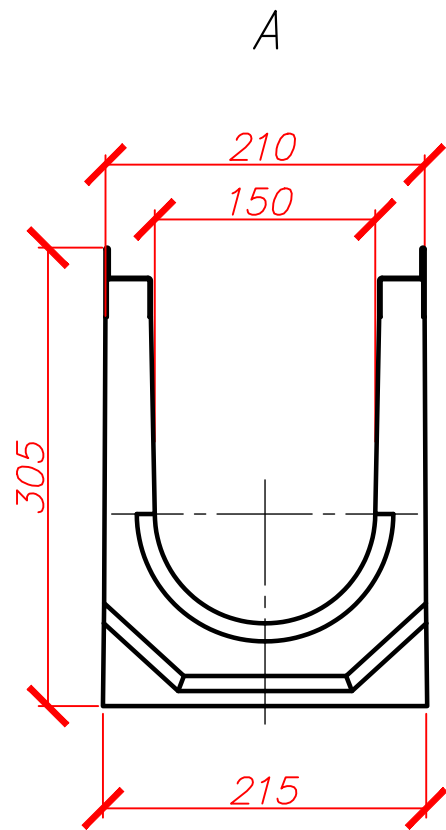

Объем бетона – 0,029м³

Примечание:
Производитель оставляет за собой право изменять конструкцию, технические характеристики, функции, внешний вид и комплектацию товара без предварительного уведомления.
Вся представленная информация носит исключительно информационный характер и не является публичной офертой.

						ООО "СТИЛОТ"			
						Система поверхностного водоотвода	Стадия	Масса	Масштаб
Изм.	Кол.уч.	Лист	№ док.	Подп.	Дата		Р	68,81	1:5
Разраб.	Дорохов								
Проверил									
Т.контр.						Лист 1		Листов 1	
						Лоток бетонный SteePro DN150, H305 арт.В15305 кл Е600			
Утвердил	Демина								

Копировал

Формат А3

Инв.№подл. Подпись и дата Взам. инв. №