
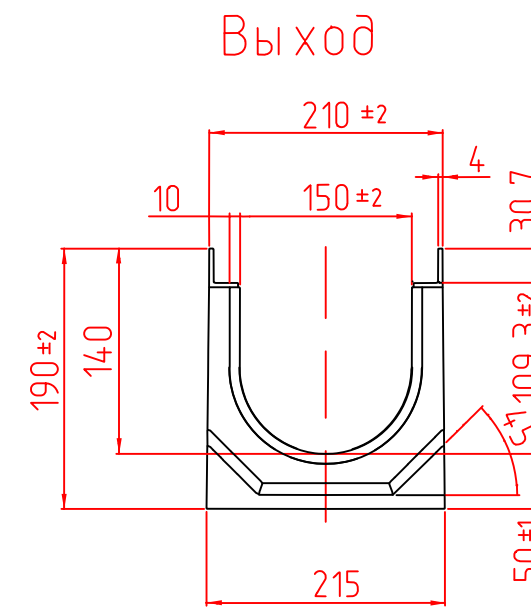
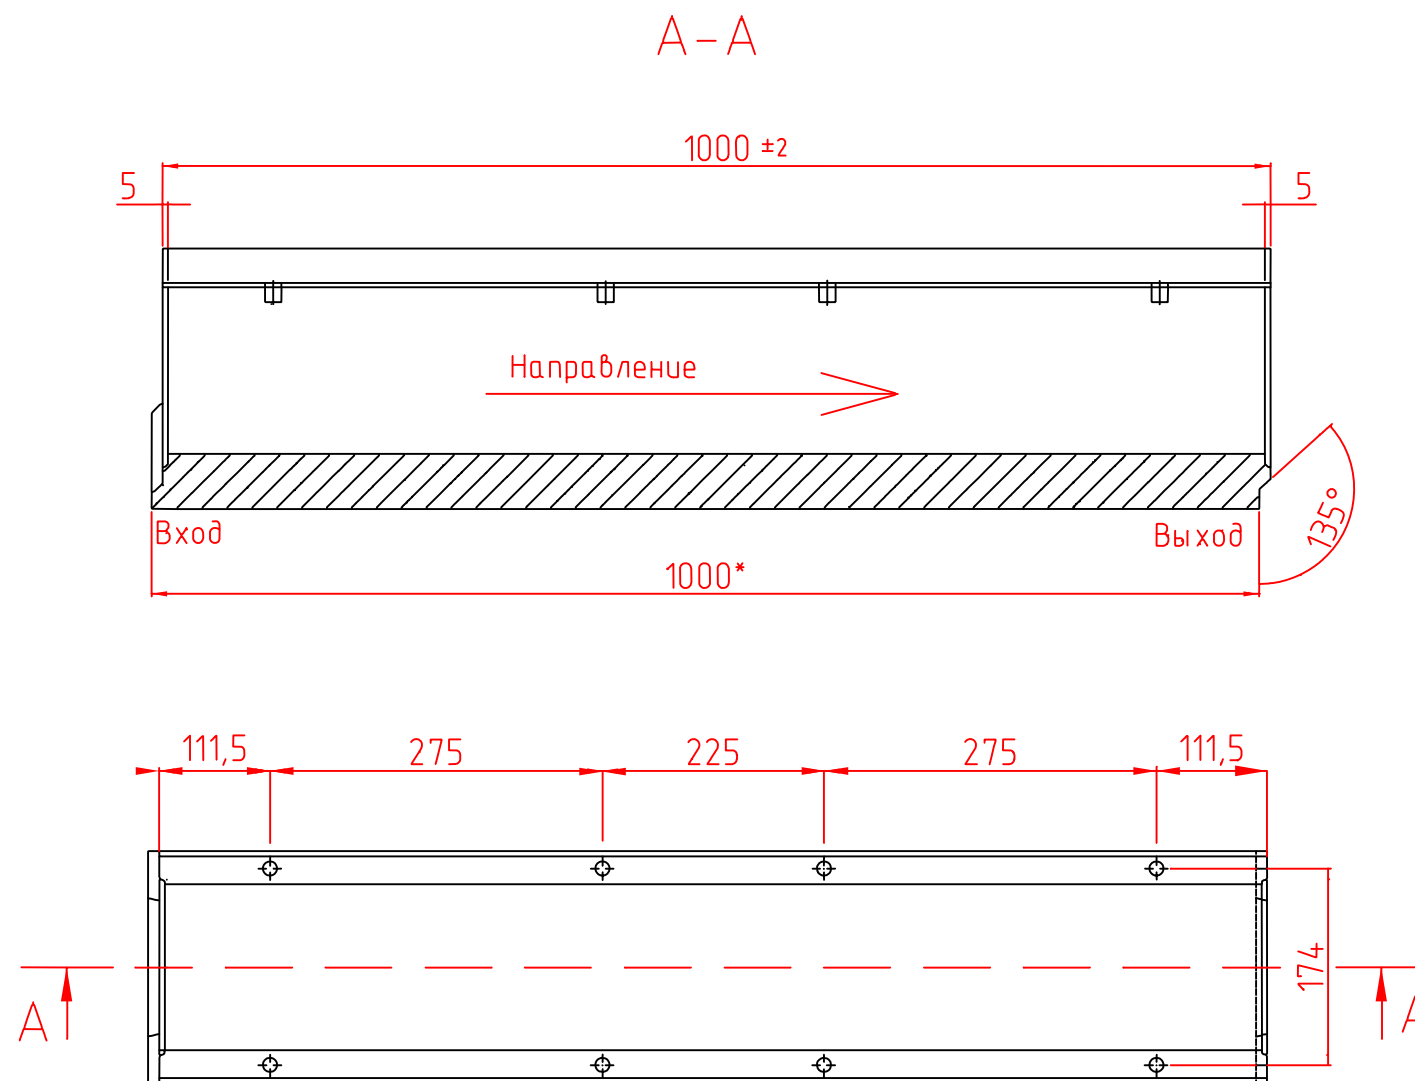


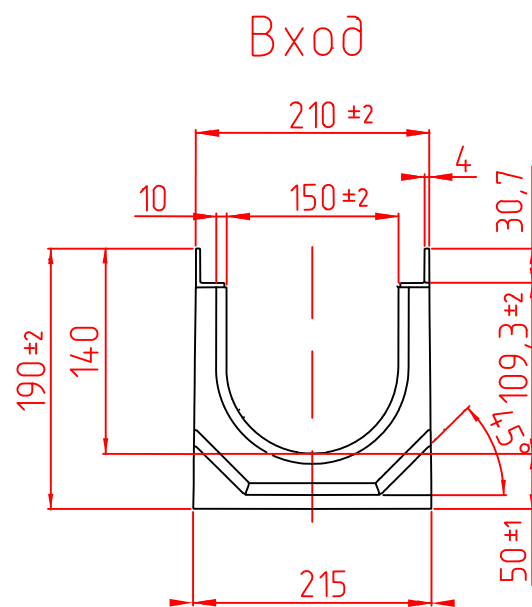

- Примечание:
1. размеры даны в мм
 2. *размеры для справок
 3. материал – бетон, марка не менее В30, по СТО 25199238-001-2019
 4. закладные элементы из оцинкованной стали

						СТО 25199238-001-2019			
						ООО "СТИЛОТ"			
Изм/Лист		И док.м.	Подп.	Дата		Система поверхностного водоотвода	Стадия	Лист	Листов
Разраб.		Голубицкий					Р	1	1
Проверил		Алхасов							
Т. контроль						Лоток ВБ SteePro DN150, H190			
Утвердил		Куделко				артикул В15190			

Формат А3