


СОГЛАСОВАНО			Взам. инв. N	Подпись и дата	Инв. N подл.

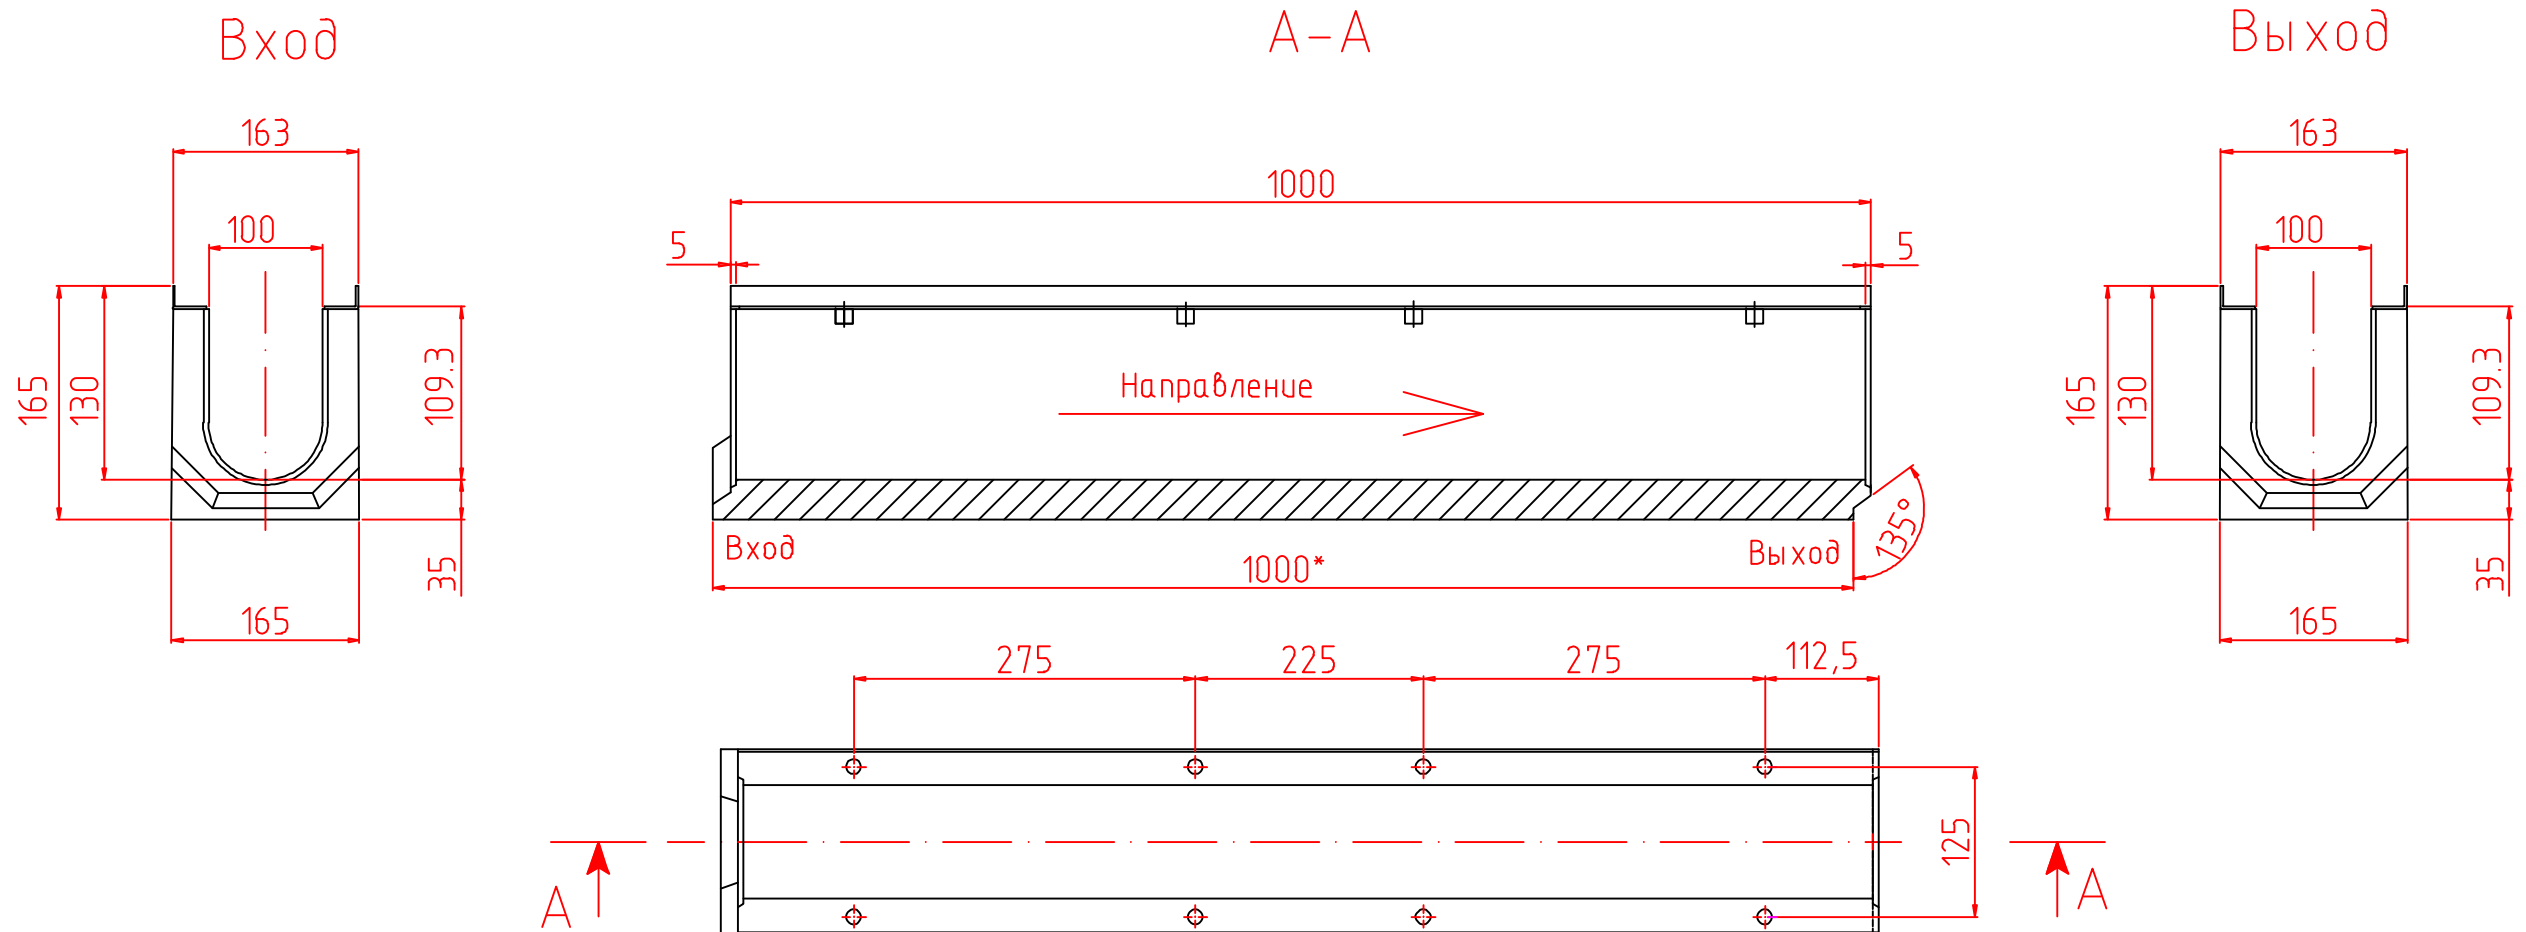

- Примечание:
1. размеры даны в мм
 2. *размеры для справок
 3. материал – бетон, марка не менее В30, по СТО 25199238-001-2019
 4. закладные элементы из оцинкованной стали

						СТО 25199238-001-2019			
						ООО "СТИЛОТ"			
Изм.	Лист		И докум.	Подп.	Дата				
						Система поверхностного водоотвода	Стадия	Лист	Листов
Разраб.		Голубицкий					Р	1	1
Проверил		Алхасов				Лоток ВБ SteePro DN100, H165 артикул В10165	 STEELOT г. Москва		
Н.контроль									
Т.контроль									
Утвердил		Куделко							