
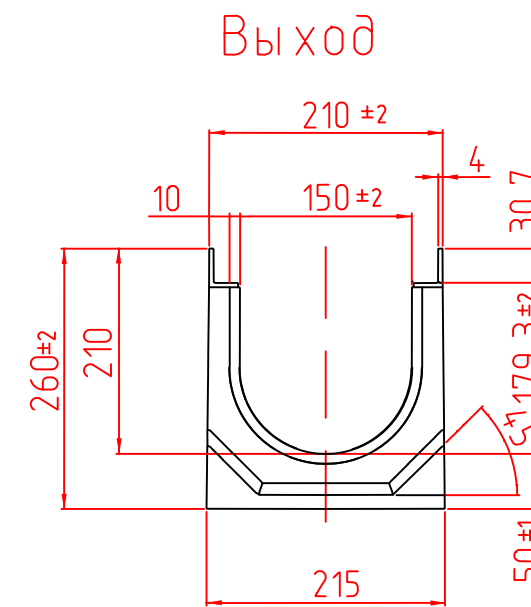
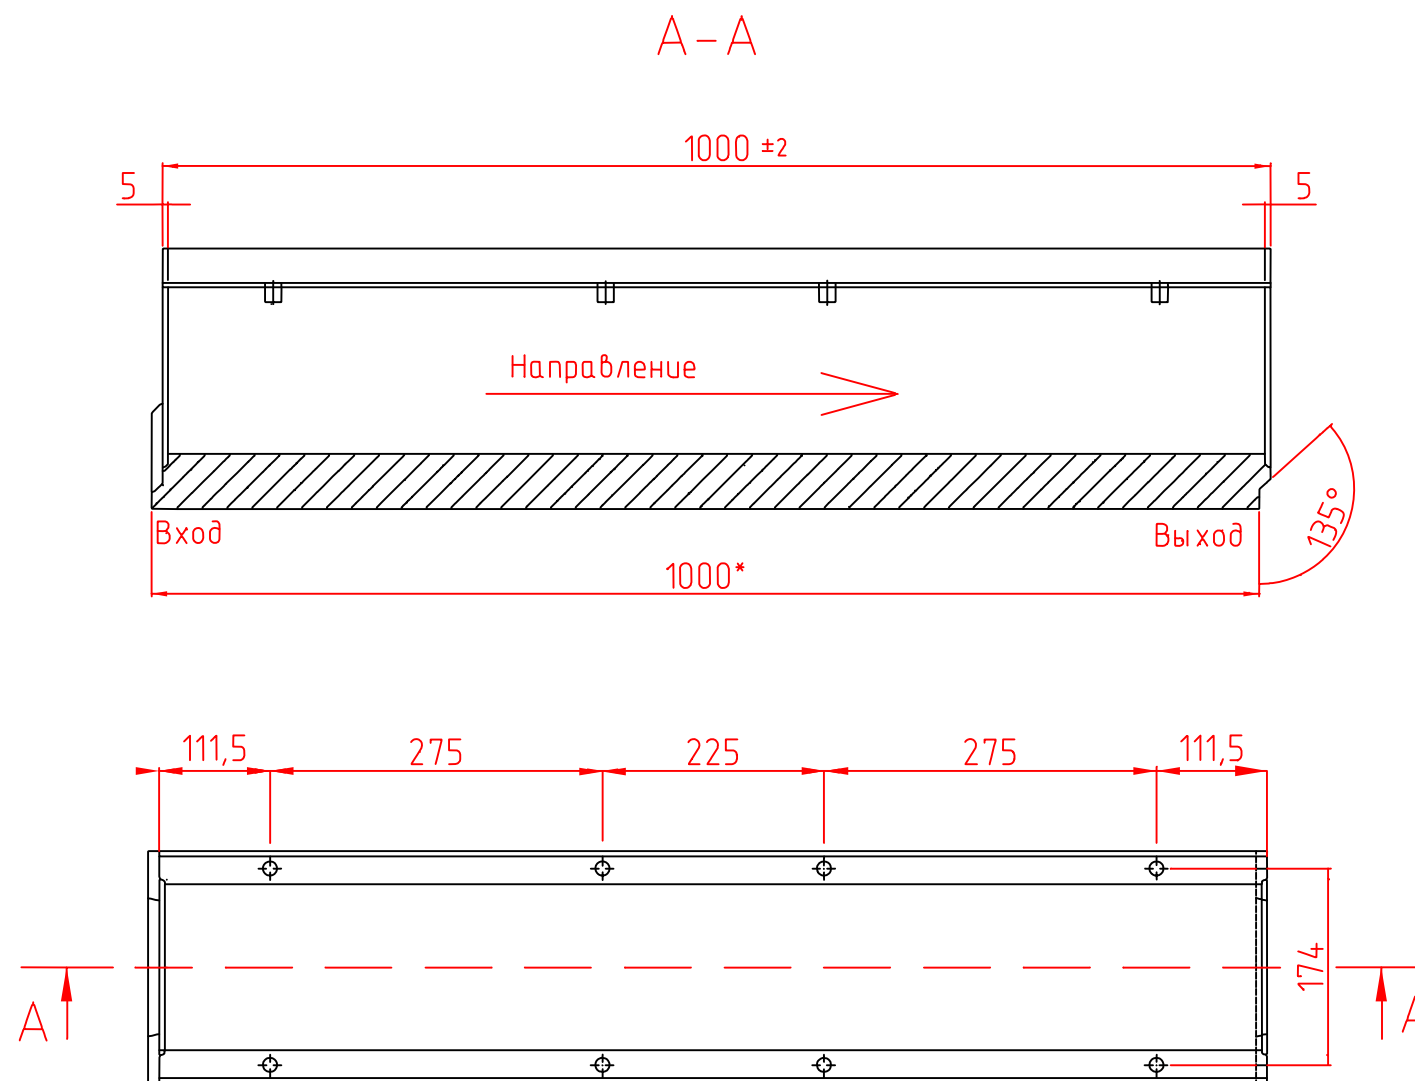


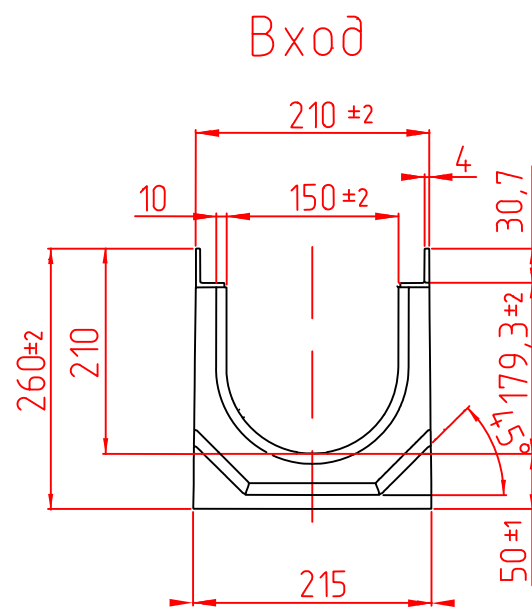

- Примечание:
1. размеры даны в мм
 2. *размеры для справок
 3. материал – бетон, марка не менее В30, по СТО 25199238-001-2019
 4. закладные элементы из оцинкованной стали

СТО 25199238-001-2019			
ООО "СТИЛОТ"			
Изм/Лист	И док.м.	Подп.	Дата
Разраб.	Голубицкий		
Проверил	Алхасов		
Т. контроль			
Утвердил	Куделко		
Система поверхностного водоотвода		Стадия	Лист
Лоток ВБ SteePro DN150, H260 артикул B15260		Р	1
		Листов	1
		STEELOT г. Москва	

Формат А3