
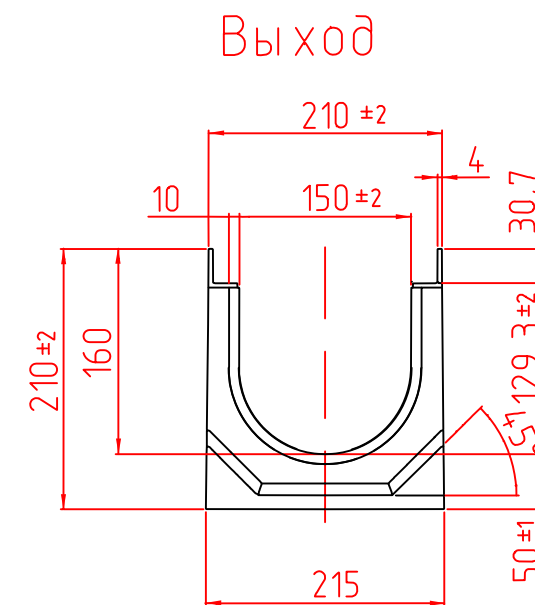
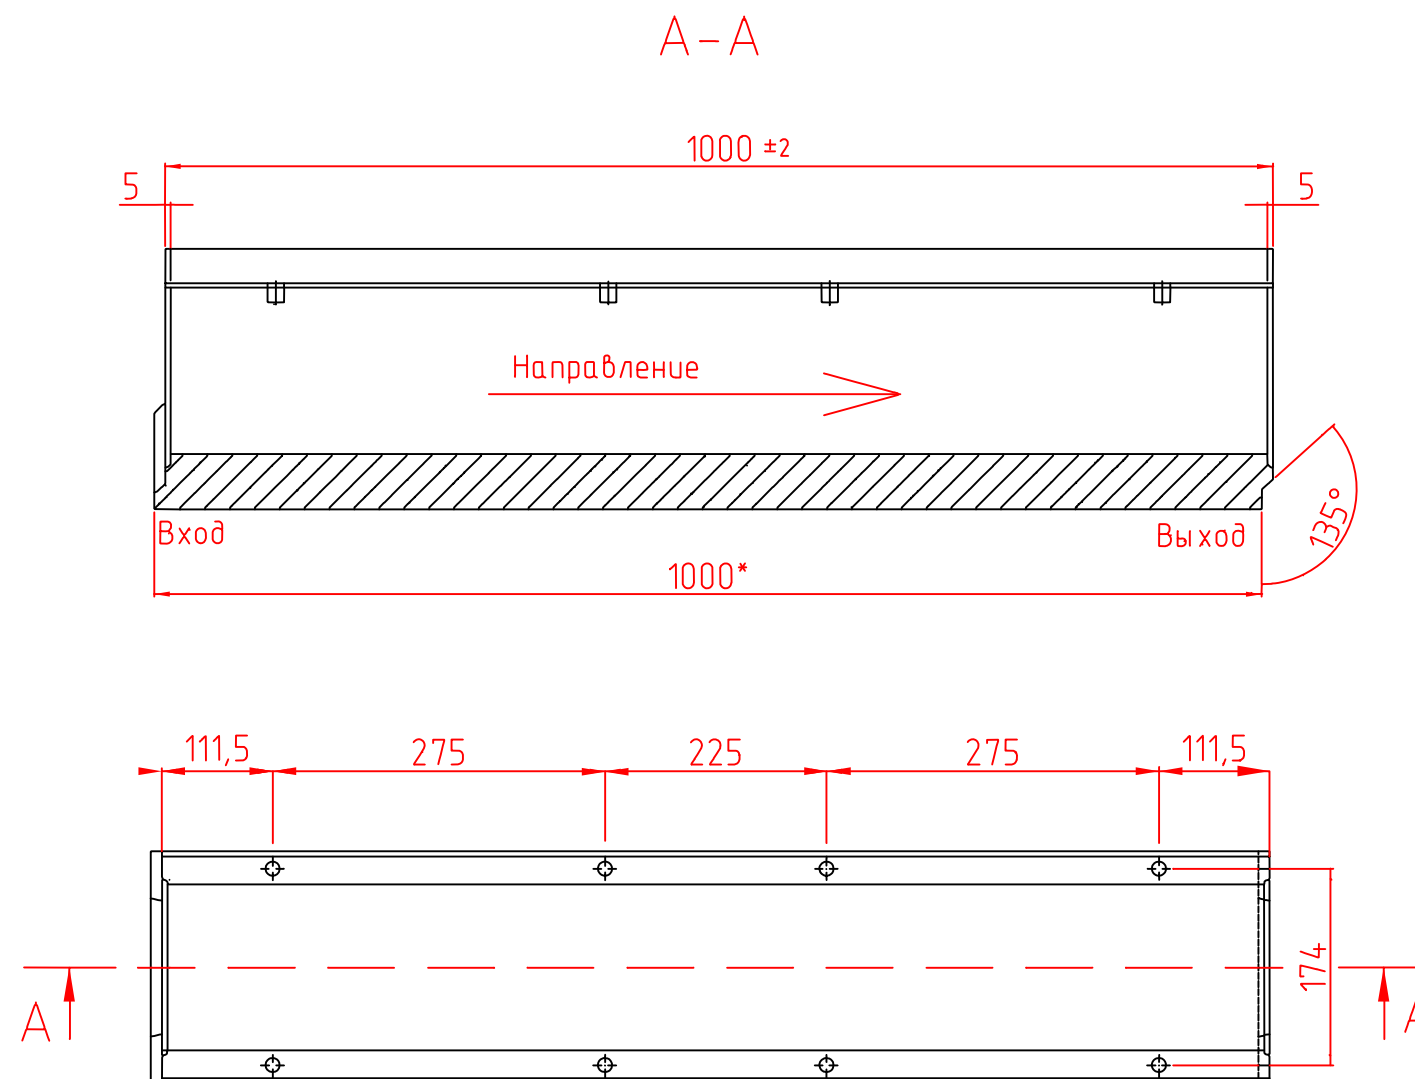


Инв. N подл.	Подпись и дата	Взам. инв. N	СОГЛАСОВАНО		

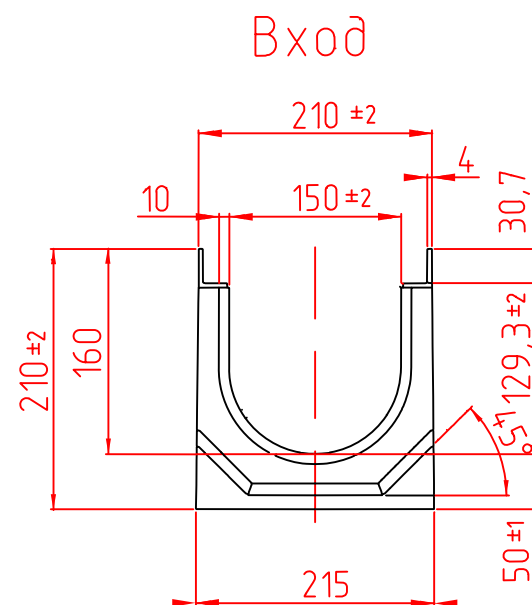

Примечание:

1. размеры даны в мм
2. *размеры для справок
3. материал – бетон, марка не менее В30, по СТО 25199238-001-2019
4. закладные элементы из оцинкованной стали

						СТО 25199238-001-2019			
						ООО "СТИЛОТ"			
Изм.	Лист		№ докум.	Подп.	Дата	Система поверхностного водоотвода	Стадия	Лист	Листов
Разраб.			Голубицкий				Р	1	1
Проверил			Алхасов			Лоток ВБ SteePro DN150, H210 артикул В15210		STEELOT	г. Москва
Т. контроль									
Утвердил			Куделко						

Формат А3